


SW-6084 PARA FACHADAS
POSTERIORES, PATIOS Y CUBO
DE ESCALERAS

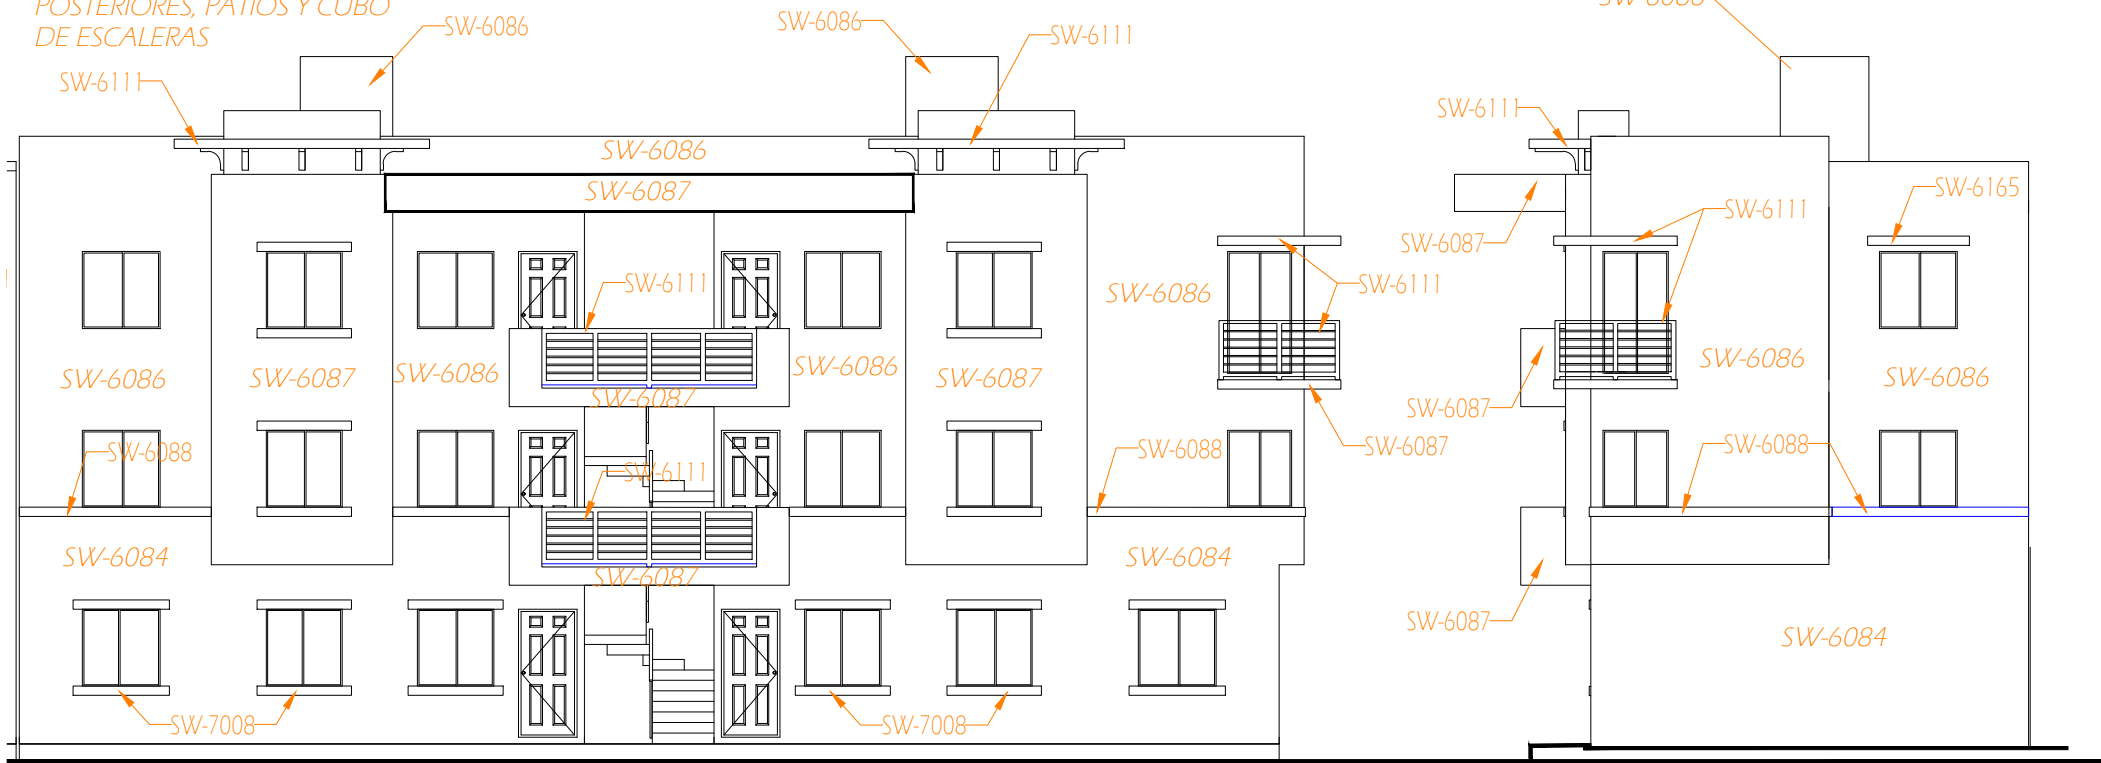

Urbana 2

Lateral Urbana 2